


ドーム劇場

ロビー及びアリーナ平面図

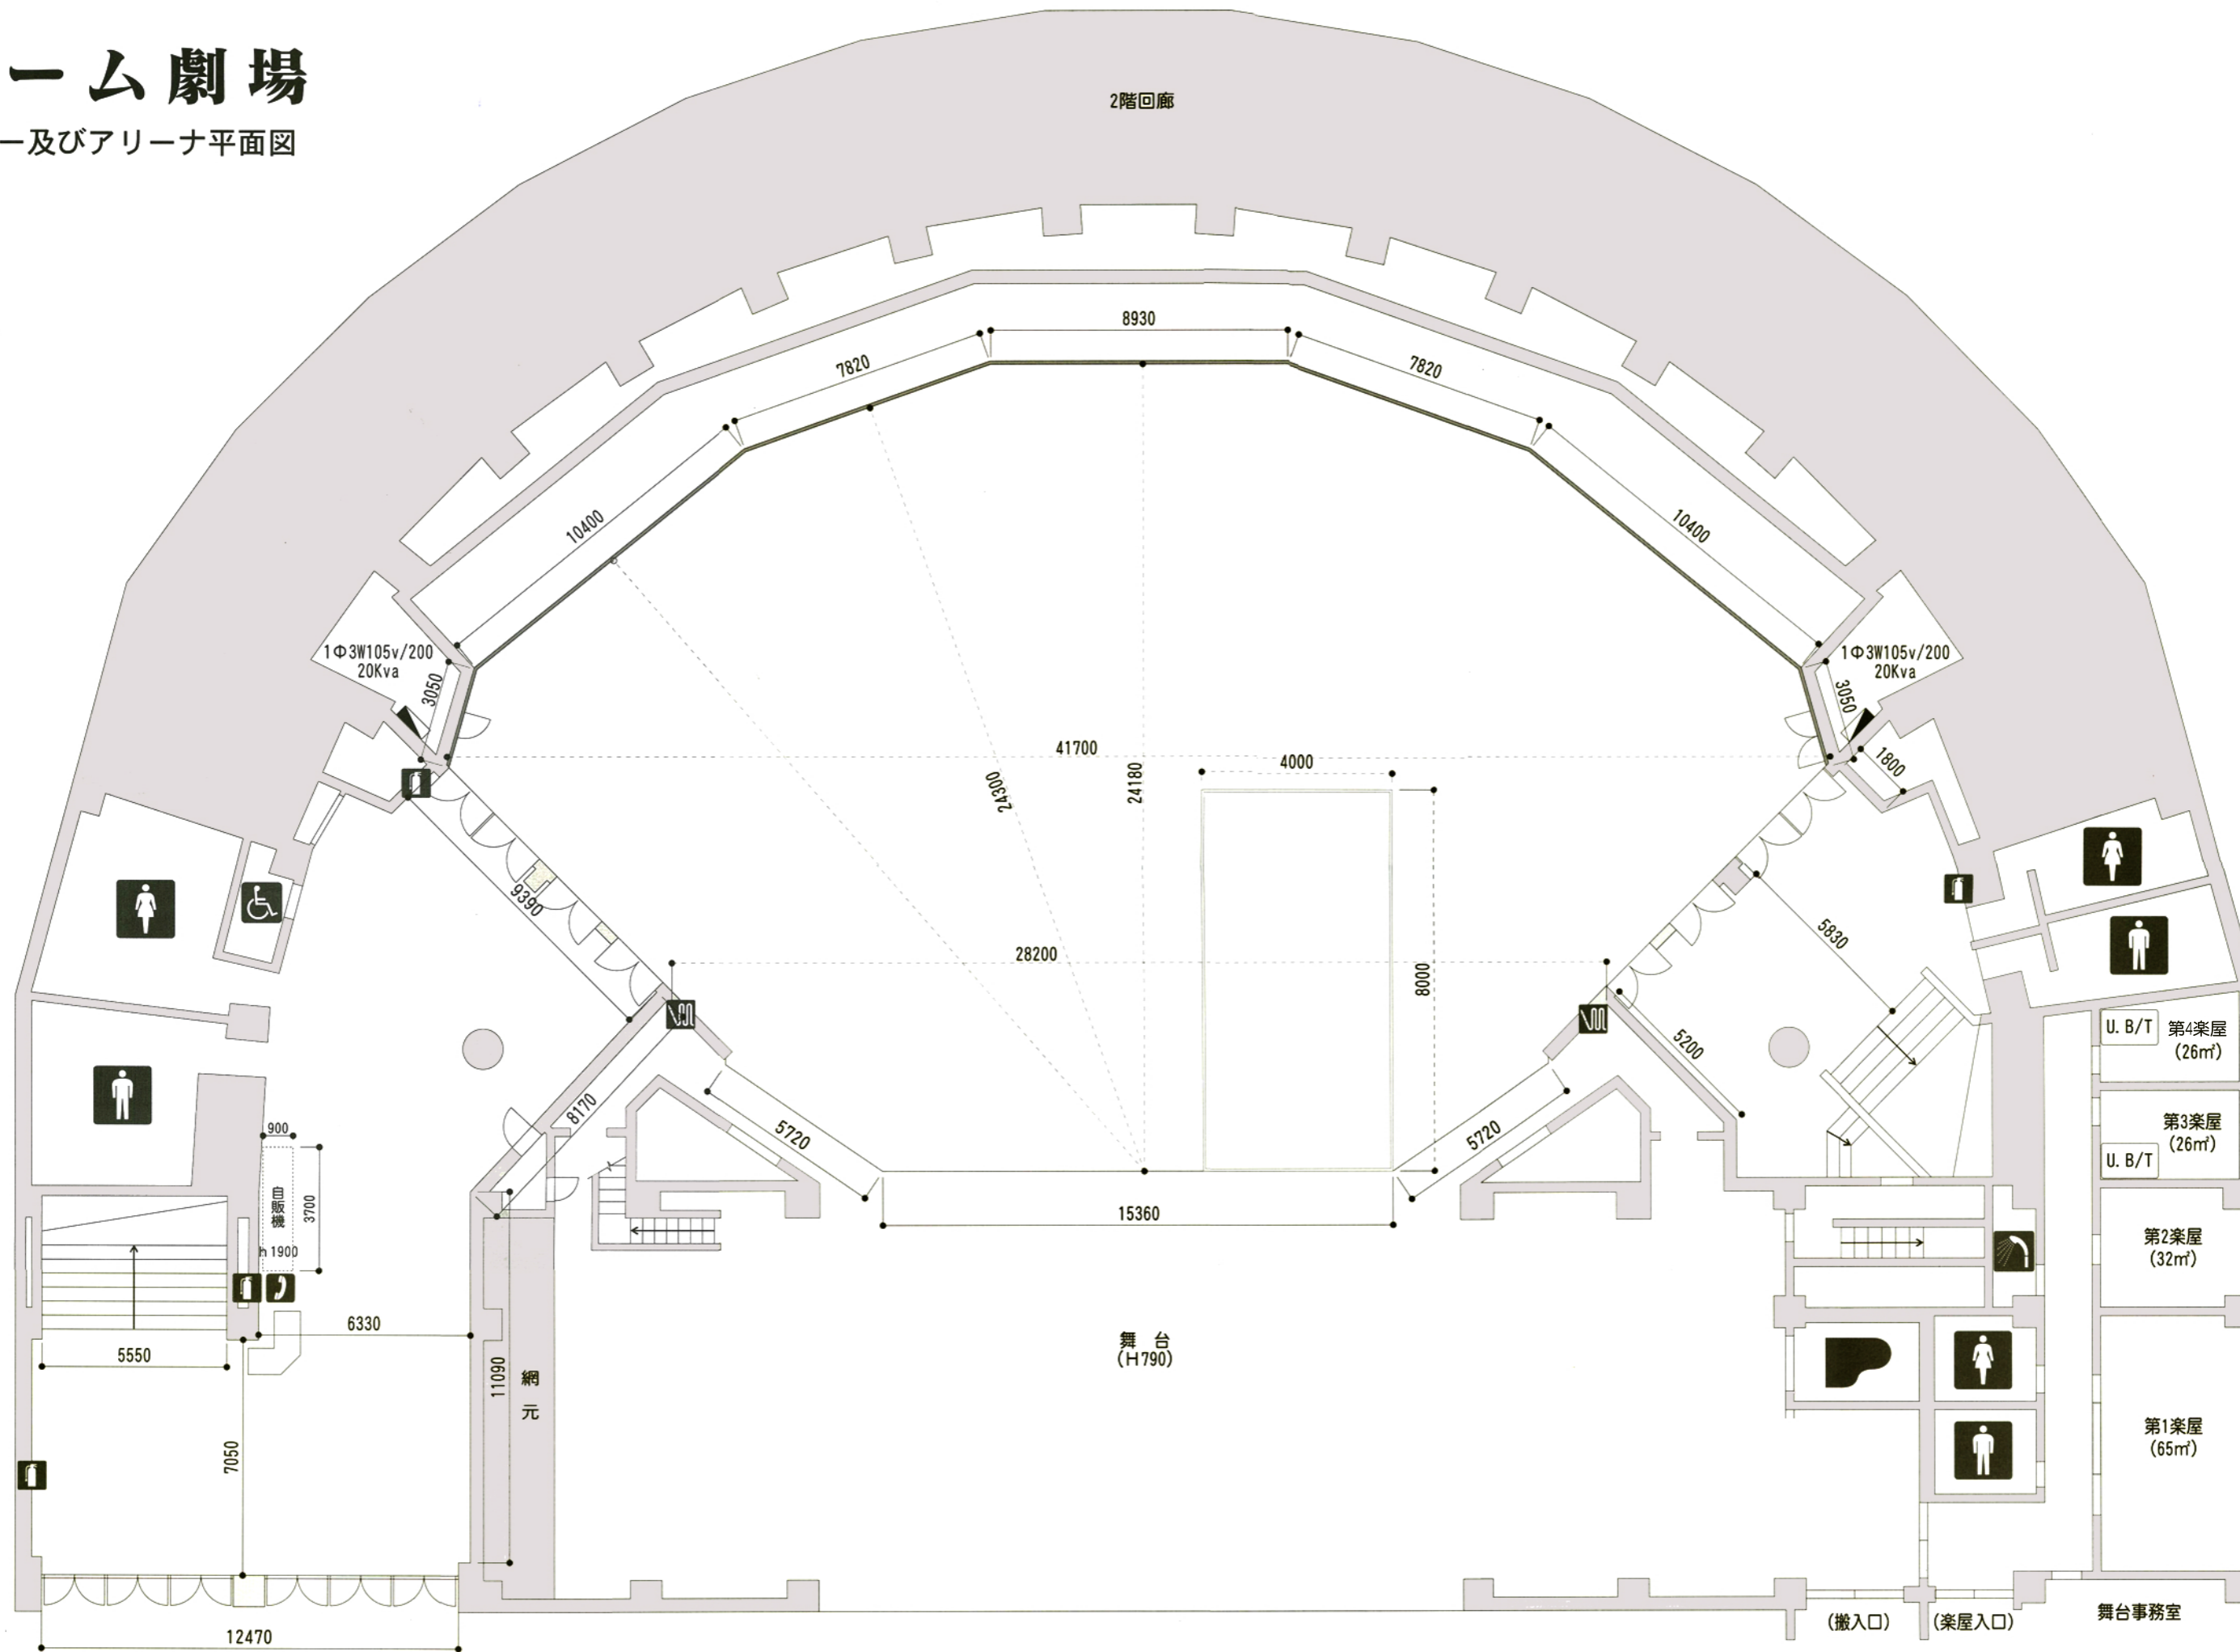

S=1:100



株式会社 秋田ふるさと村
〒013-0064 秋田県横手市赤坂字富ヶ沢62-46
TEL(0182)33-8800(代) FAX(0182)33-8889

ドーム劇場
内線 516・517
FAX(0182)33-8867