


ドーム劇場舞台平面図

SCALE 1/100

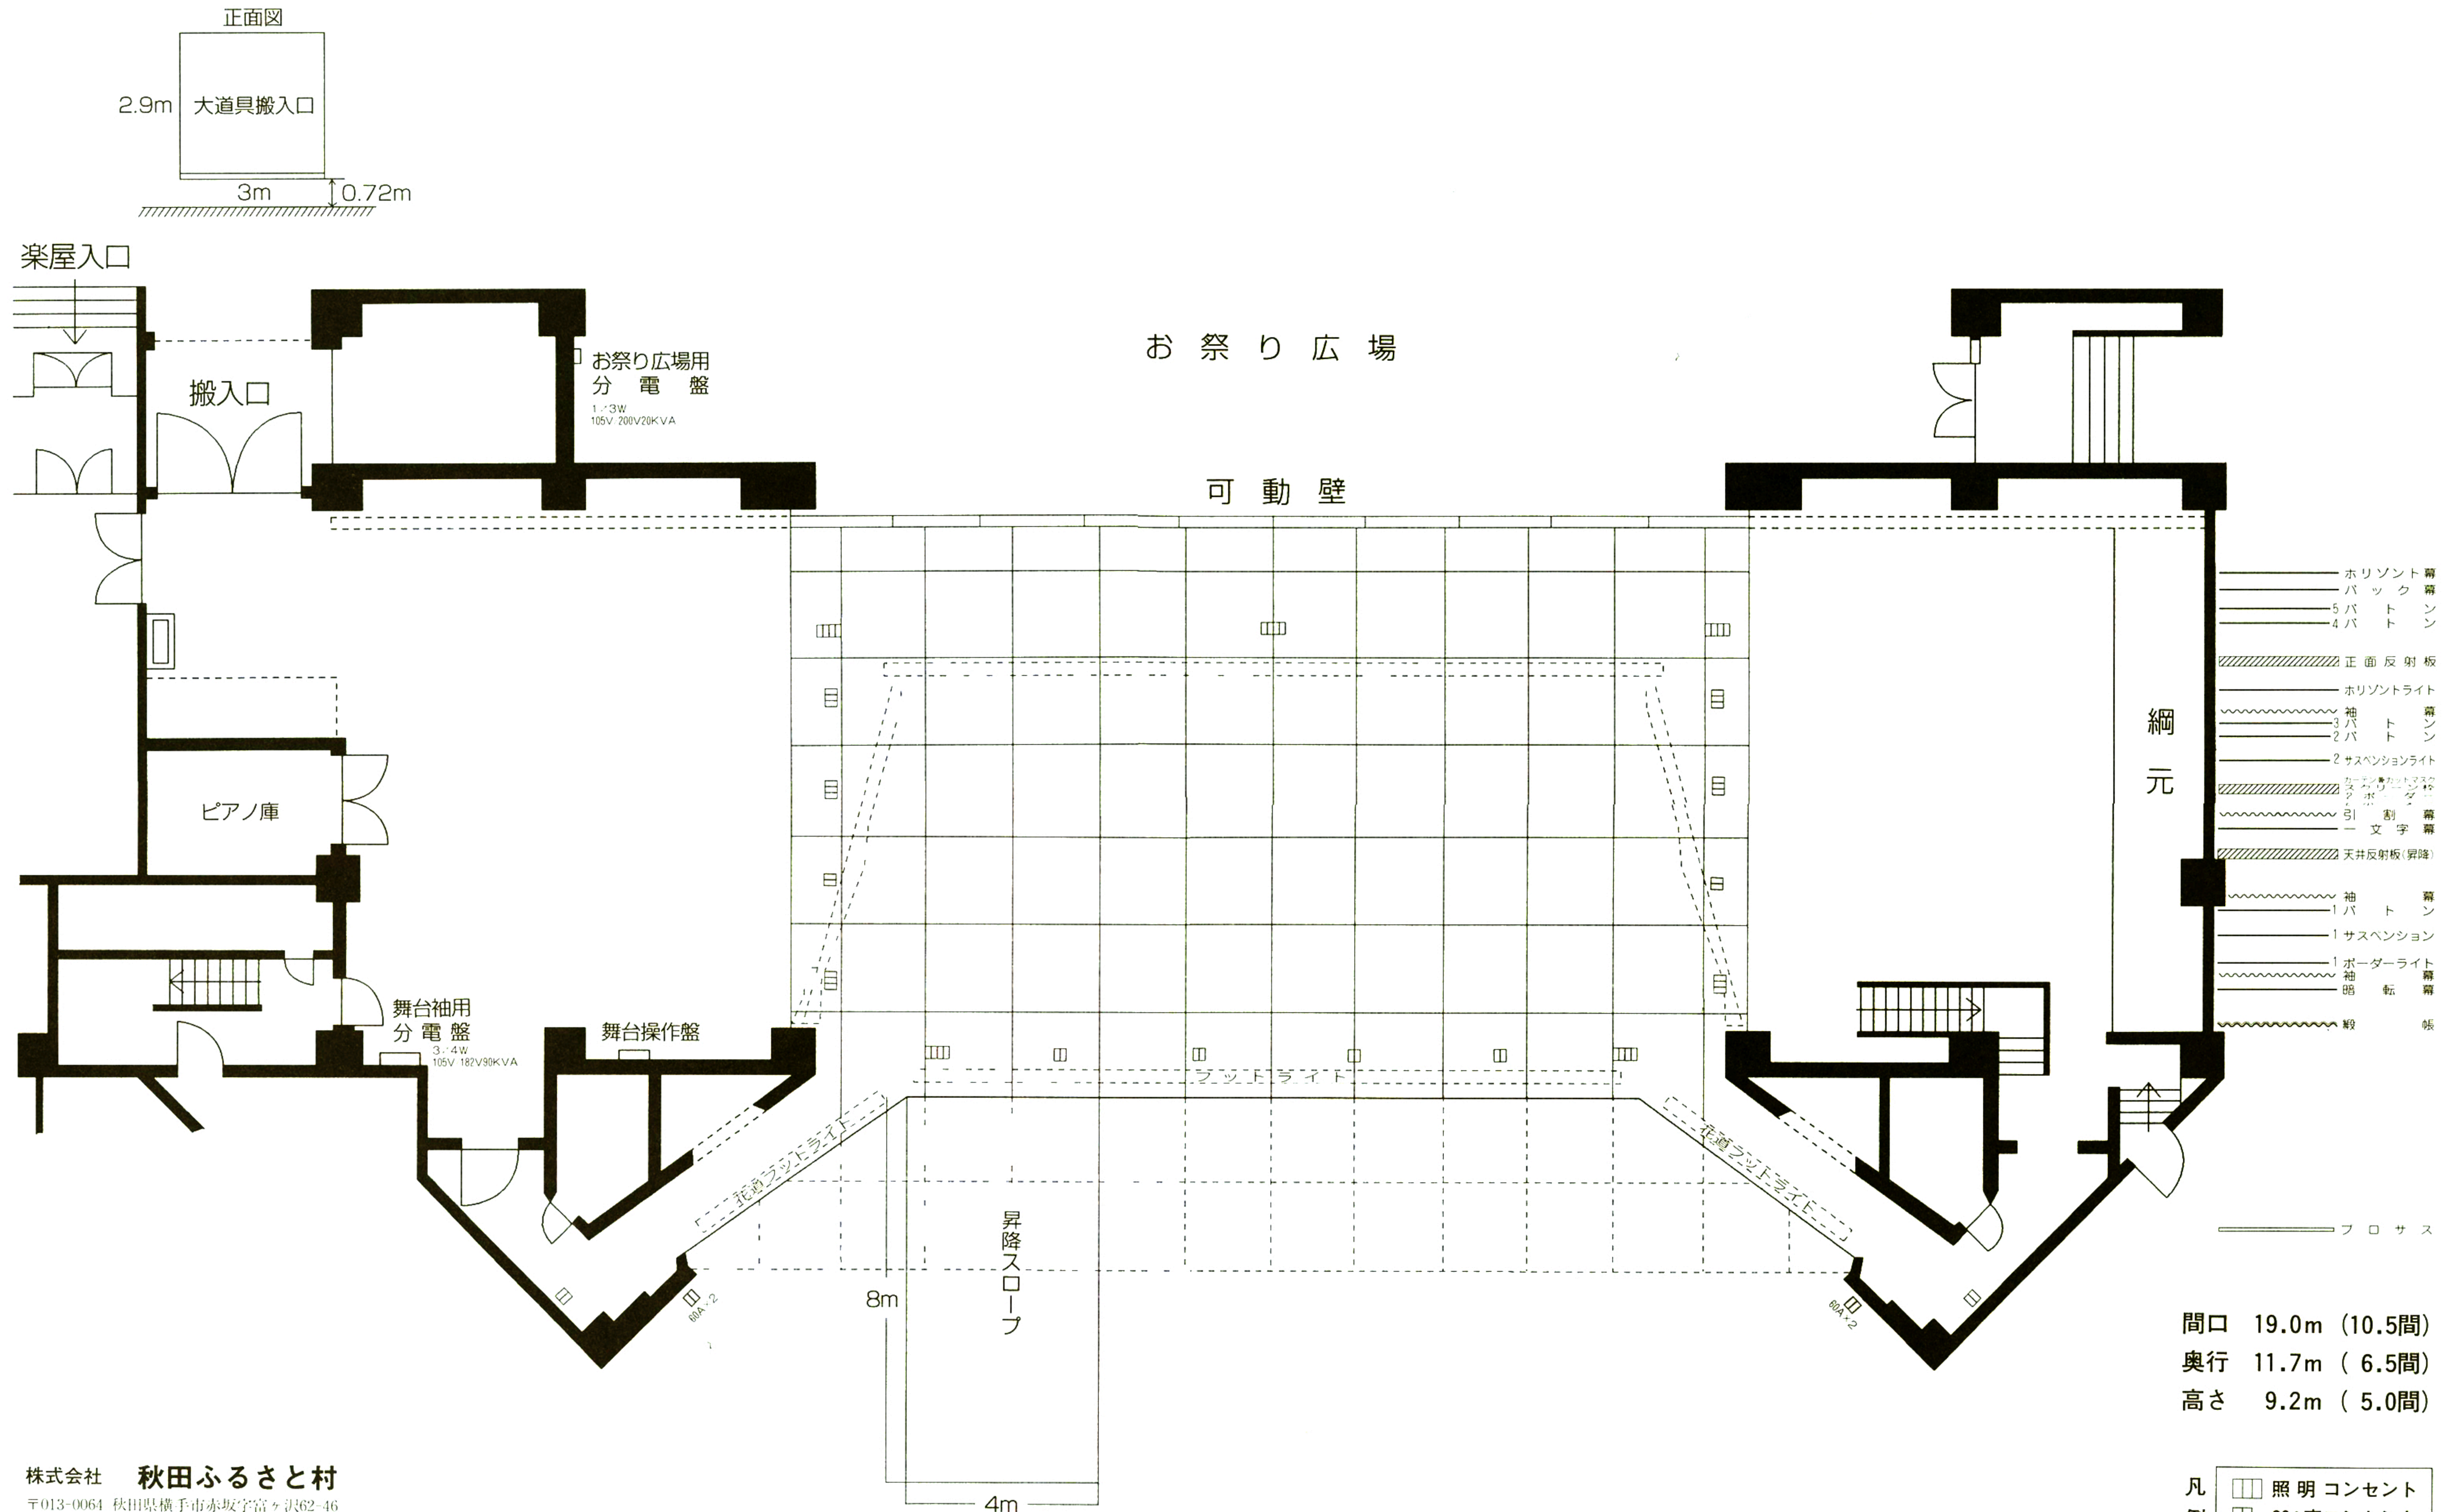

間口 19.0m (10.5間)
 奥行 11.7m (6.5間)
 高さ 9.2m (5.0間)

凡例
 □ 照明コンセント
 □ 60A直コンセント

株式会社 秋田ふるさと村
 〒013-0064 秋田県横手市赤坂字富ヶ沢62-46
 TEL (0182) 33-8800代 FAX 33-8889
 ドーム劇場
 内線 516 517
 FAX 33-8867